



Erdgeschoss

1:100

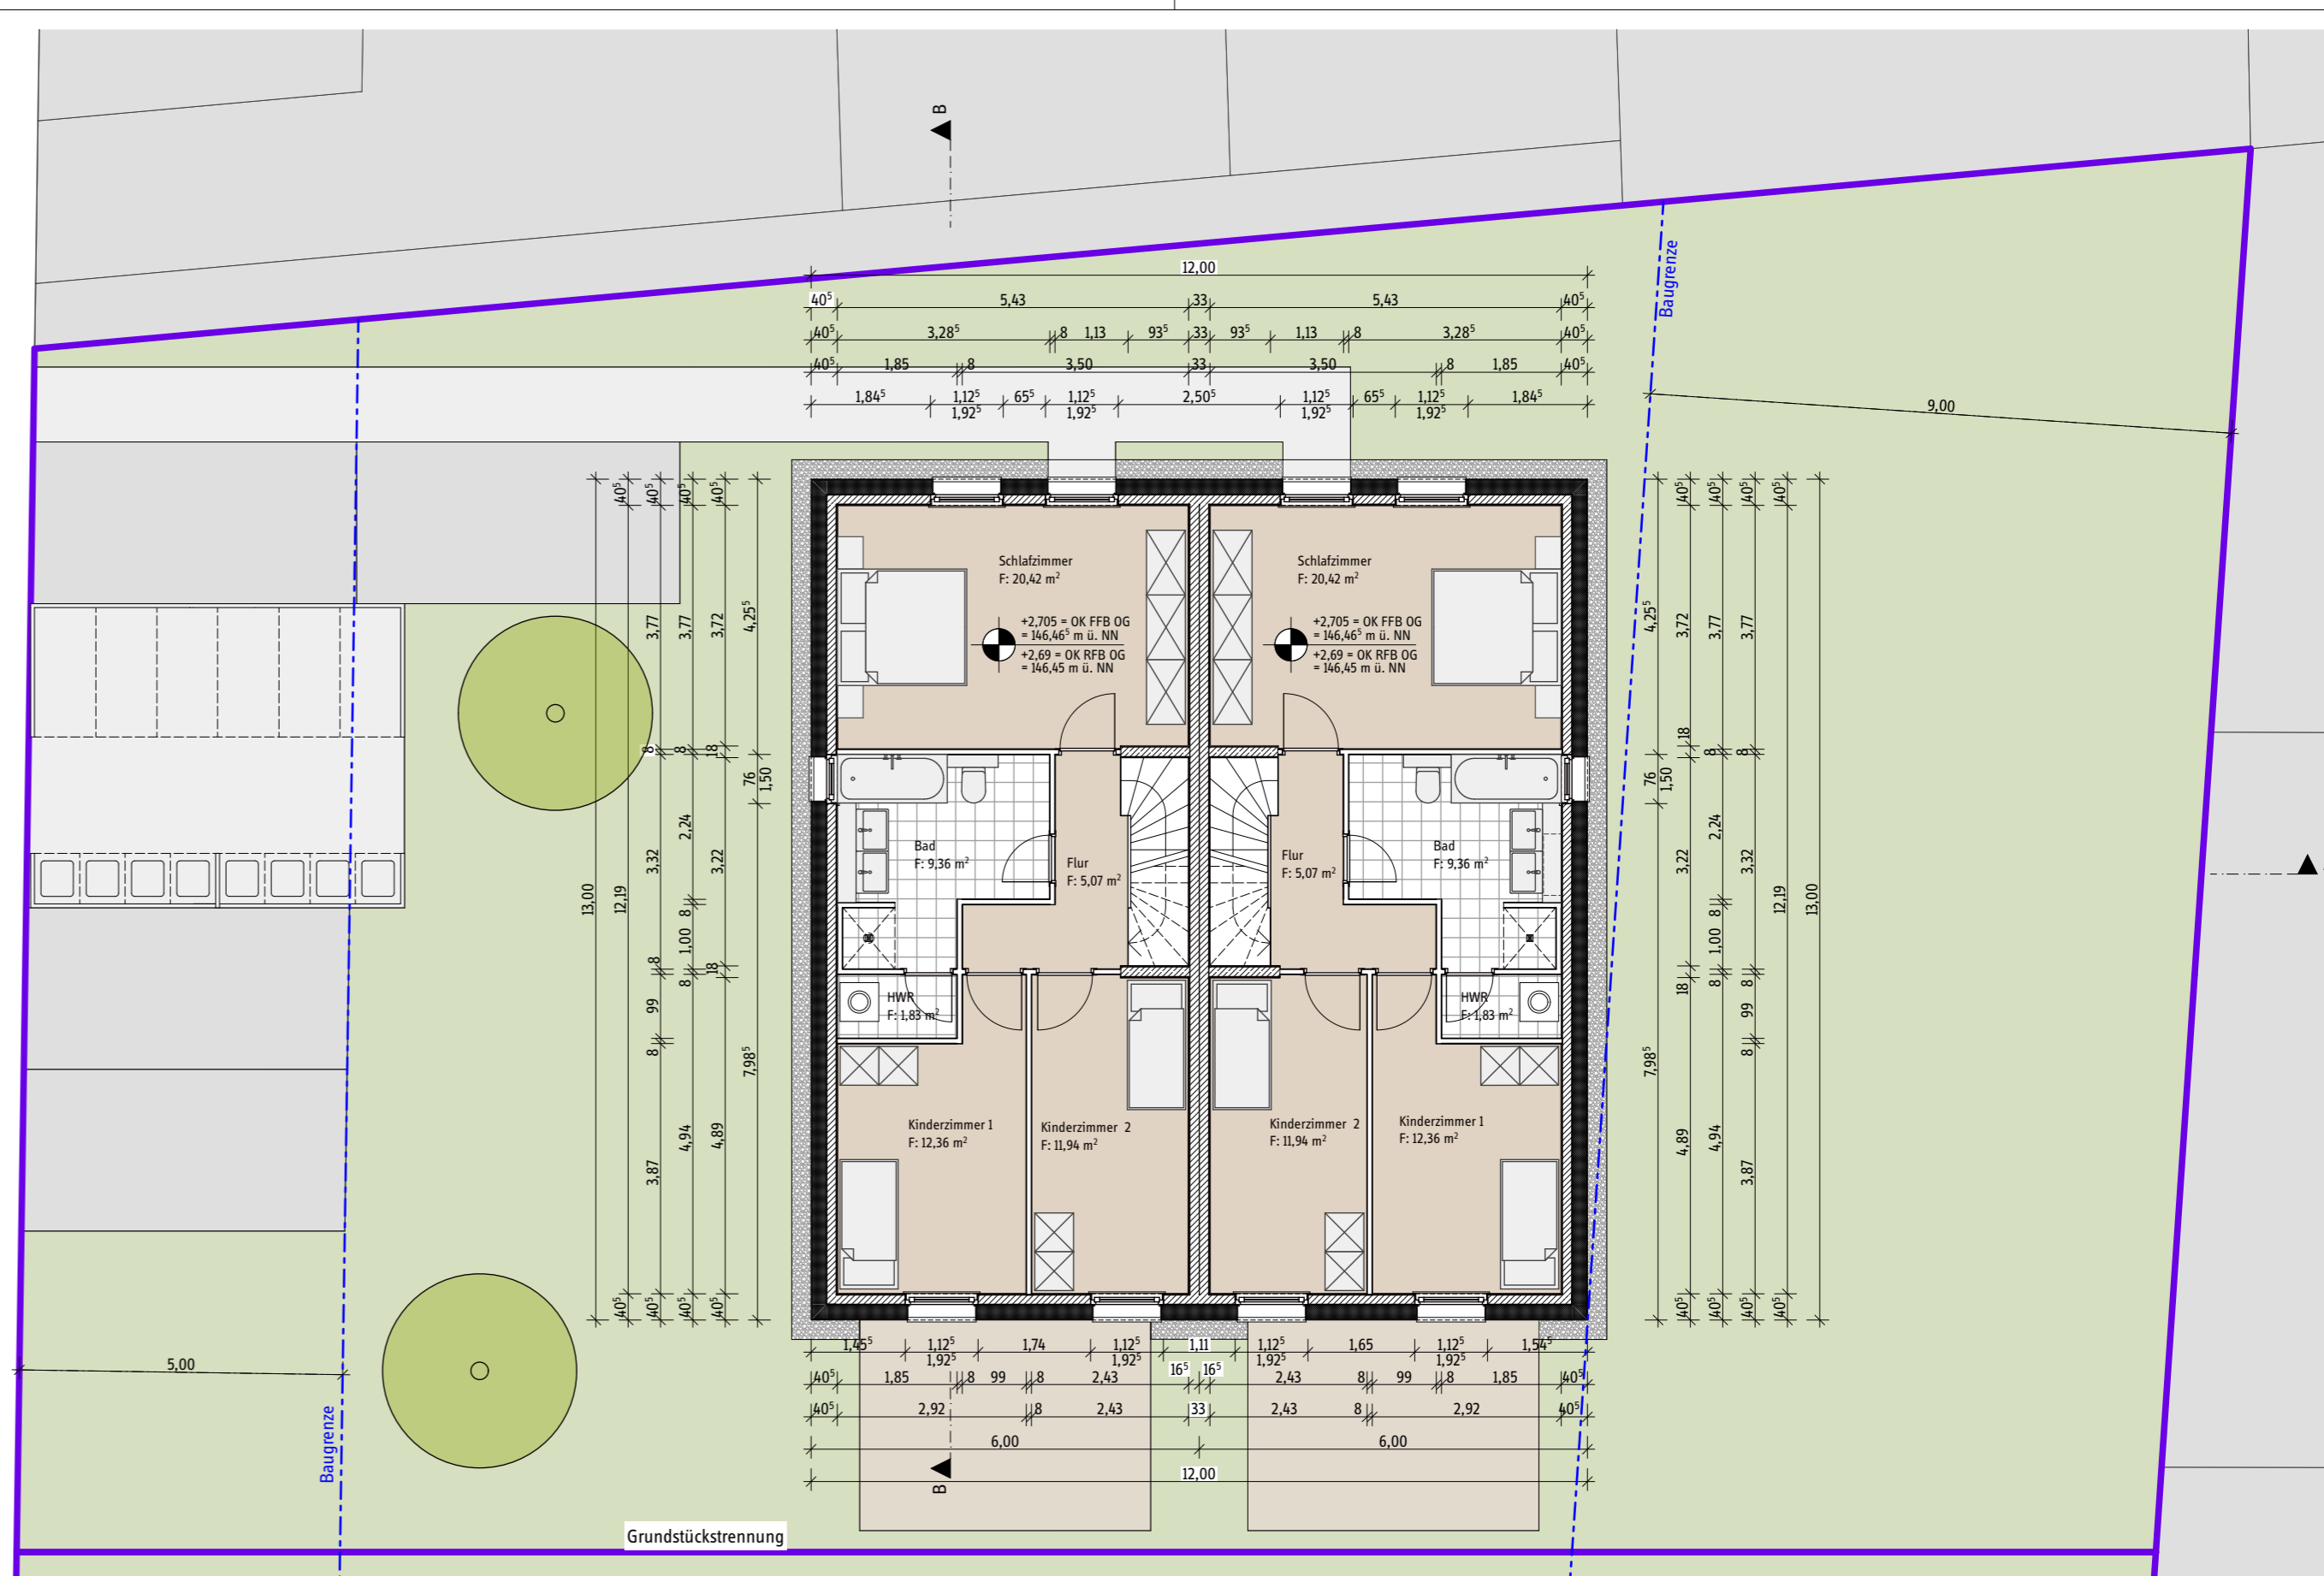

Obergeschoss

1:100

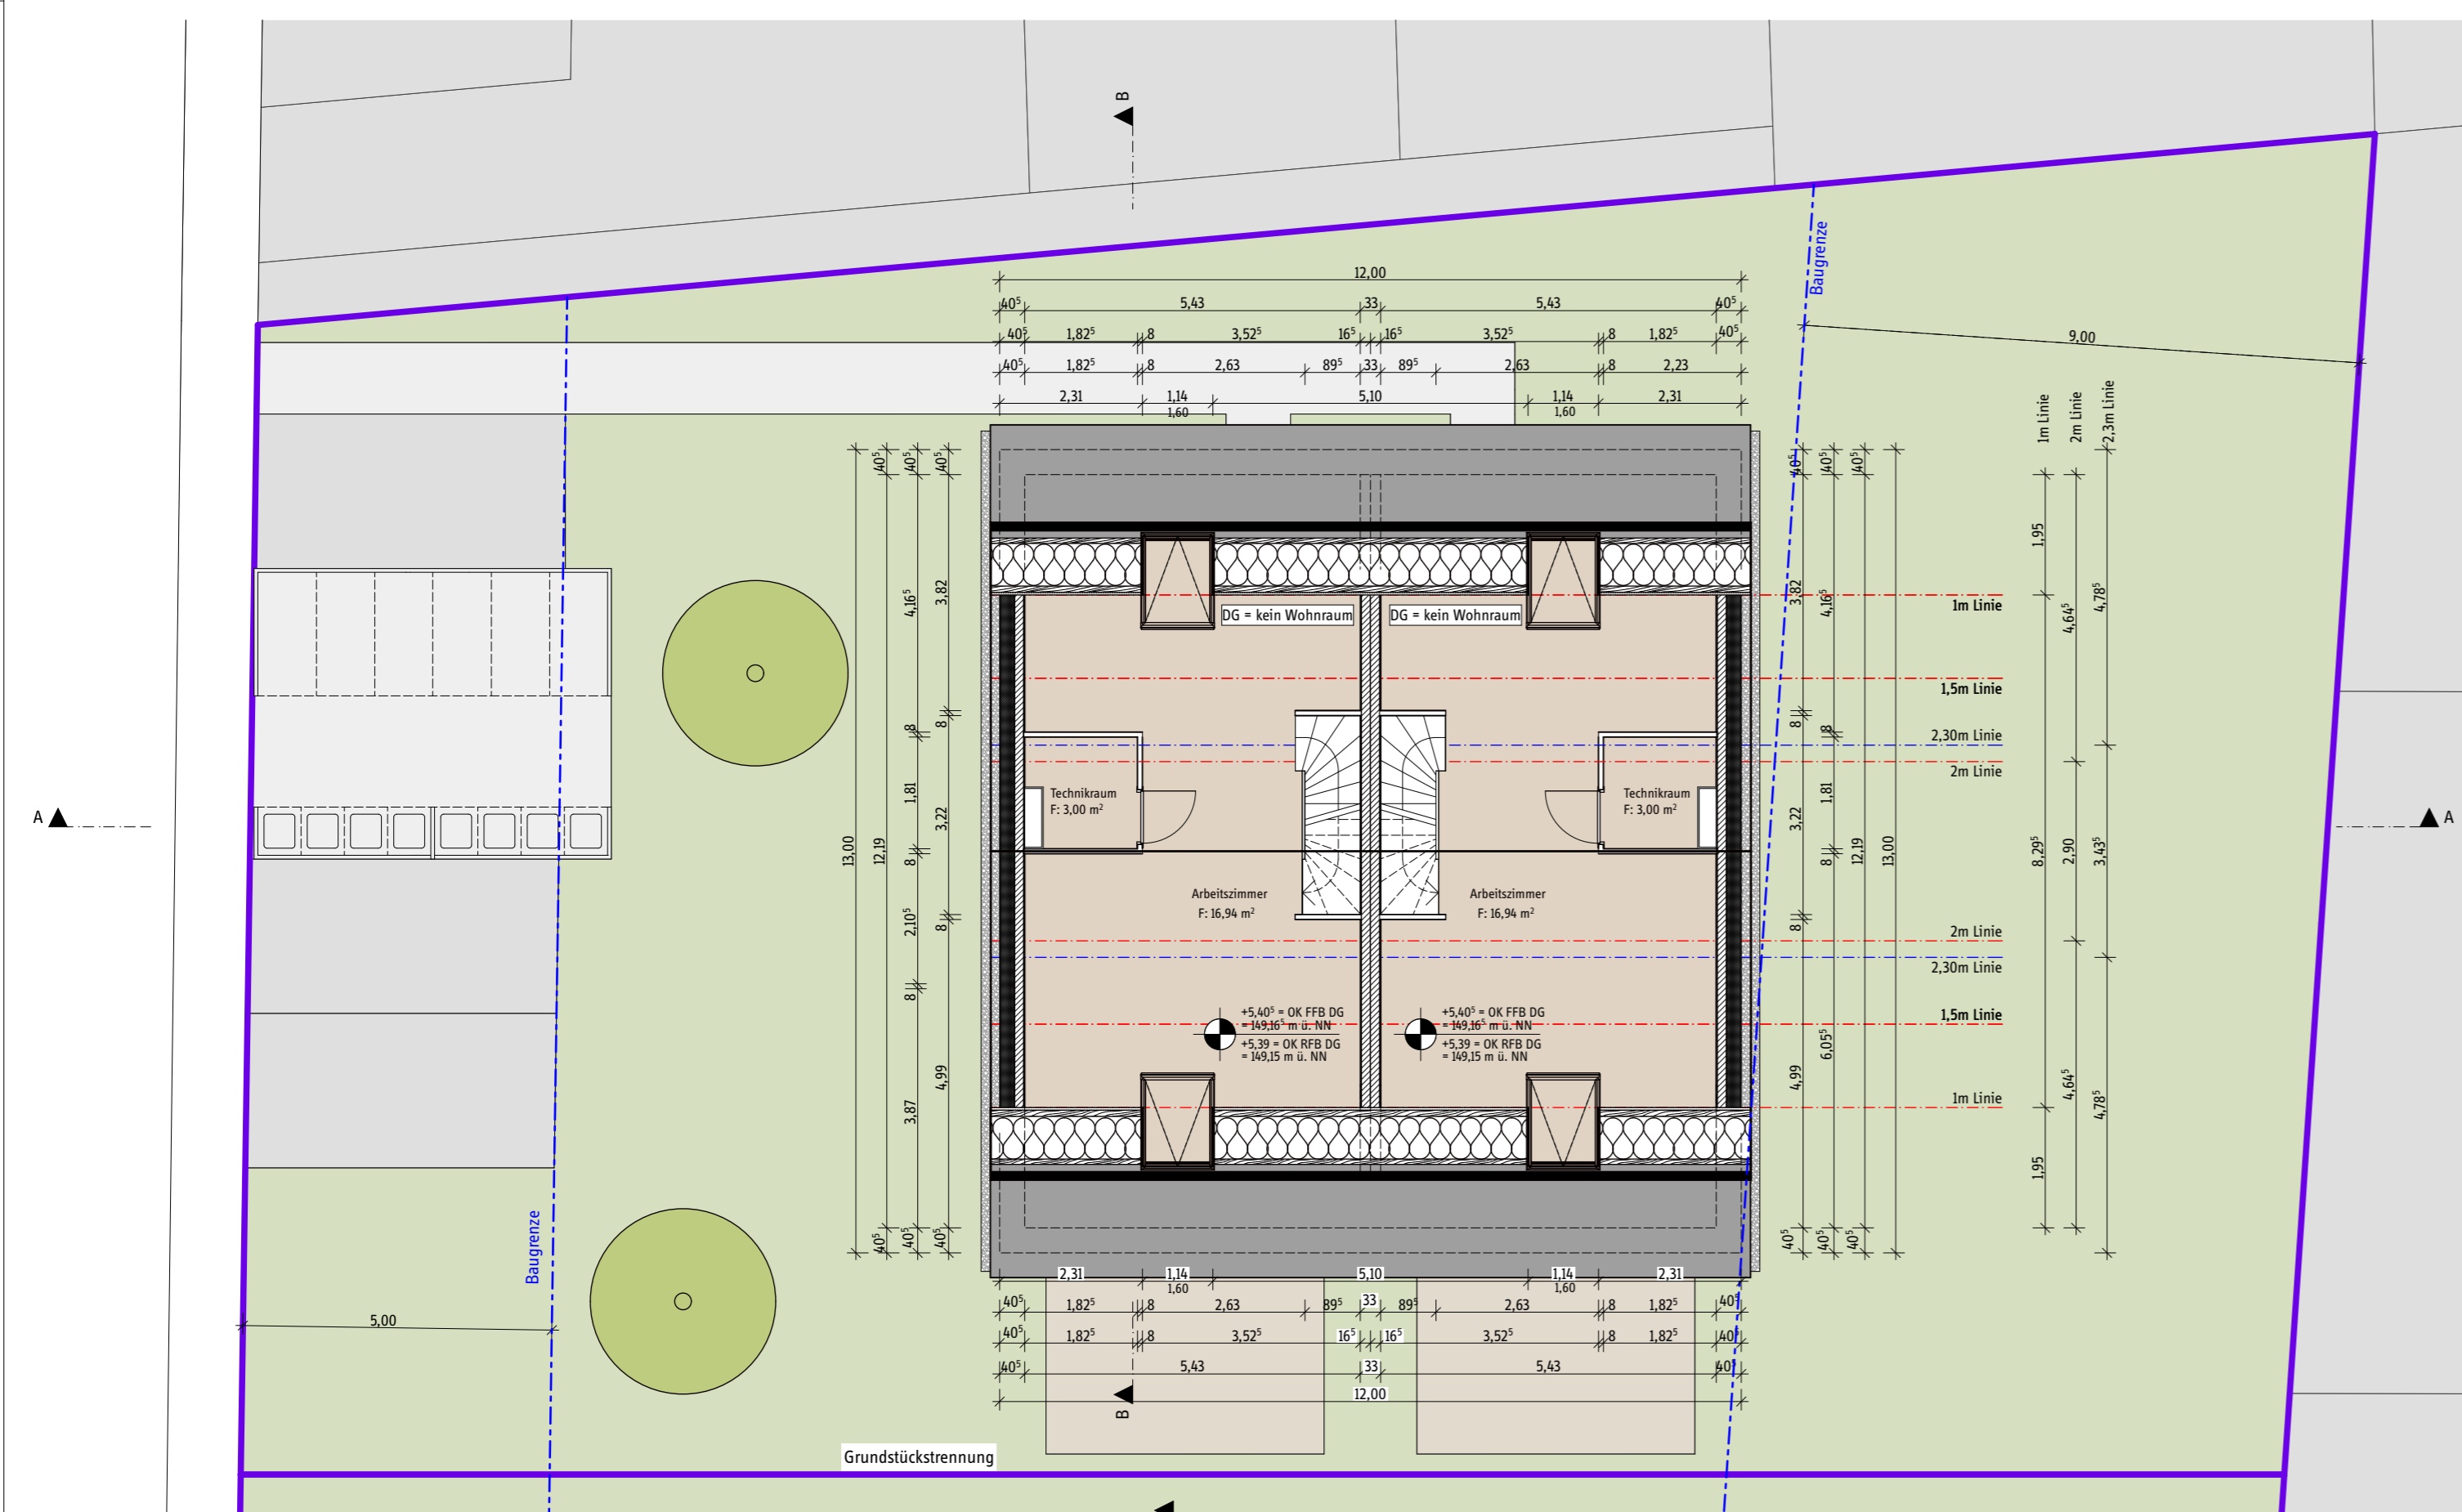


Dachgeschoss

1:100

k			
j			
i			
h			
g			
f			
e			
d			
c			
b			
a			
INDEX	ÄNDERUNG	DATUM:	Gez.:

OK FFB
 OK RFB
 Gepl. OK Fertigfußboden
 Gepl. OK Rohdecke
 Wechsel im Belag
 ± 0,00 m = OK FFB EG
 xx m = Rückstauenebene
 = 143,76 m ü. NN
 = xx m ü. NN

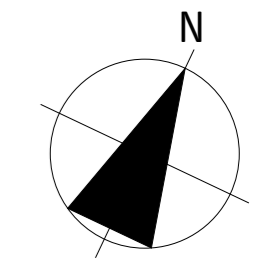

GENEHMIGUNGSPLANUNG

Grundrisse EG, OG, DG

Plangegenstand

A.-B.-200-GR EG/OG/DG		Index
Plannummer	1 : 200	841 x 594 (A1)
Plandatum	26.03.2020	Blattgröße
Planersteller	A.Chabli	

BAUVORHABEN:

Projektnummer: 1041
 Neubau eines Wohnhauses mit 2 Nutzungseinheiten und 4 Stellplätzen
 Goethestraße 41 - 41 a
 63322 Rödermark

Kreis: Offenbach
 Gemeinde: Rödermark
 Gemarkung: Ober-Roden
 Flur: 10
 Flurstück: 115/2

AUFTRAGGEBER:

Objekt Maison BI 25 GmbH & Co. KG

Willy-Brandt-Allee 6
 65197 Wiesbaden

ARCHITEKT:

axis projektentwicklung gmbh
 Willy-Brandt-Allee 6
 65197 Wiesbaden
 T. +49 611 361 884 80
 F. +49 611 361 884 89
 info@axis-projektentwicklung.de
 www.axis-projektentwicklung.de

Datum	Unterschrift Auftraggeber	Datum	Unterschrift Architekt
-------	---------------------------	-------	------------------------

Dieses Dokument ist urheberrechtlich geschützt. Vervielfältigung, sowie Weiterleitung an Dritte, auch auszugsweise oder auf elektronischem Weg, ist ausschließlich den am Projekt beteiligten Personen gestattet. Jegliche Nutzung oder Verwendung darüber hinaus bedarf der ausdrücklichen Zustimmung des Verfassers, oder durch ihn beauftragte Personen.