

Legende

	Bestand		Beton, unbewehrt
	Abbruch		GK-Wände
	Neu		
	Stahlbeton		

Alle Maße sind am Bau zu nehmen und zu prüfen.
 Alle Maße sind vor Ort auf Schlüssigkeit hin zu prüfen.

Die Ausführungs- und Detailpläne der Architekten gelten nur in Zusammenhang mit den Schal- und Bewehrungsplänen des Statikers. Unstimmigkeiten sind mit dem Architekten und der Bauleitung abzustimmen.

Alle tragenden und konstruktiven Bauteile müssen nach geprüfter statischer Berechnung hergestellt werden.

Die Auflagen des Bauscheins, die zutreffenden DIN-Vorschriften für alle vorkommenden Bauteile mit allen daraus resultierenden baulichen Notwendigkeiten sowie Bodengutachten und die Angaben des Bauphysikers, sind genauestens zu beachten.

ALLE TÜRÖFFNUNGEN GEMESSEN AB OK FFB (Fertigfußboden) !
 ALLE BRÜSTUNGSHÖHEN (BRH) GEMESSEN AB OK RFB (Rohdecke) !

i			
h			
g			
f			
e			
d			
c			
b			
a			

INDEX	ÄNDERUNG	DATUM:	Gez.:
-------	----------	--------	-------

	OK FFB	Gepl. OK Fertigfußboden
	OK RFB	
		Wechsel im Belag
$\pm 0,00$ m	= OK FFB EG	= 143,76 m ü. NN
xx m	= Rückstauenebene	= xx m ü. NN

GENEHMIGUNGSPLANUNG

Schnitte

Plangegenstand			
Plannummer			Index
1 : 100	26.03.2020	A. Chabli	420 x 594 (A2)
Maßstab	Plandatum	Planersteller	Blattgröße

BAUVORHABEN:			
Projektnummer: 1041	Kreis: Offenbach		
Neubau eines Wohnhauses mit 2 Nutzungseinheiten und 4 Stellplätzen	Gemeinde: Rödermark		
Goethestraße 41 - 41 a	Gemarkung: Ober-Roden		
63322 Rödermark	Flur: 10		
	Flurstück: 115/2		


AUFTRAGGEBER:	ARCHITEKT:
Objekt Maison BI 25 GmbH & Co. KG	axis projektentwicklung gmbh
Willy-Brandt-Allee 6	Willy-Brandt-Allee 6
65197 Wiesbaden	65197 Wiesbaden
	T. +49 611 361 884 80
	F. +49 611 361 884 89
	info@axis-projektentwicklung.de
	www.axis-projektentwicklung.de

Datum	Unterschrift Auftraggeber	Datum	Unterschrift Architekt
-------	---------------------------	-------	------------------------

Dieses Dokument ist urheberrechtlich geschützt.
 Vervielfältigung, sowie Weiterleitung an Dritte, auch auszugsweise oder auf elektronischem Wege, ist ausschließlich den am Projekt beteiligten Personen gestattet.
 Jegliche Nutzung oder Verwendung darüber hinaus bedarf der ausdrücklichen Zustimmung des Verfassers, oder durch ihn befugte Personen.

Gehweg Flst. 115/2


Flst. 115/2 Flst. 318/4

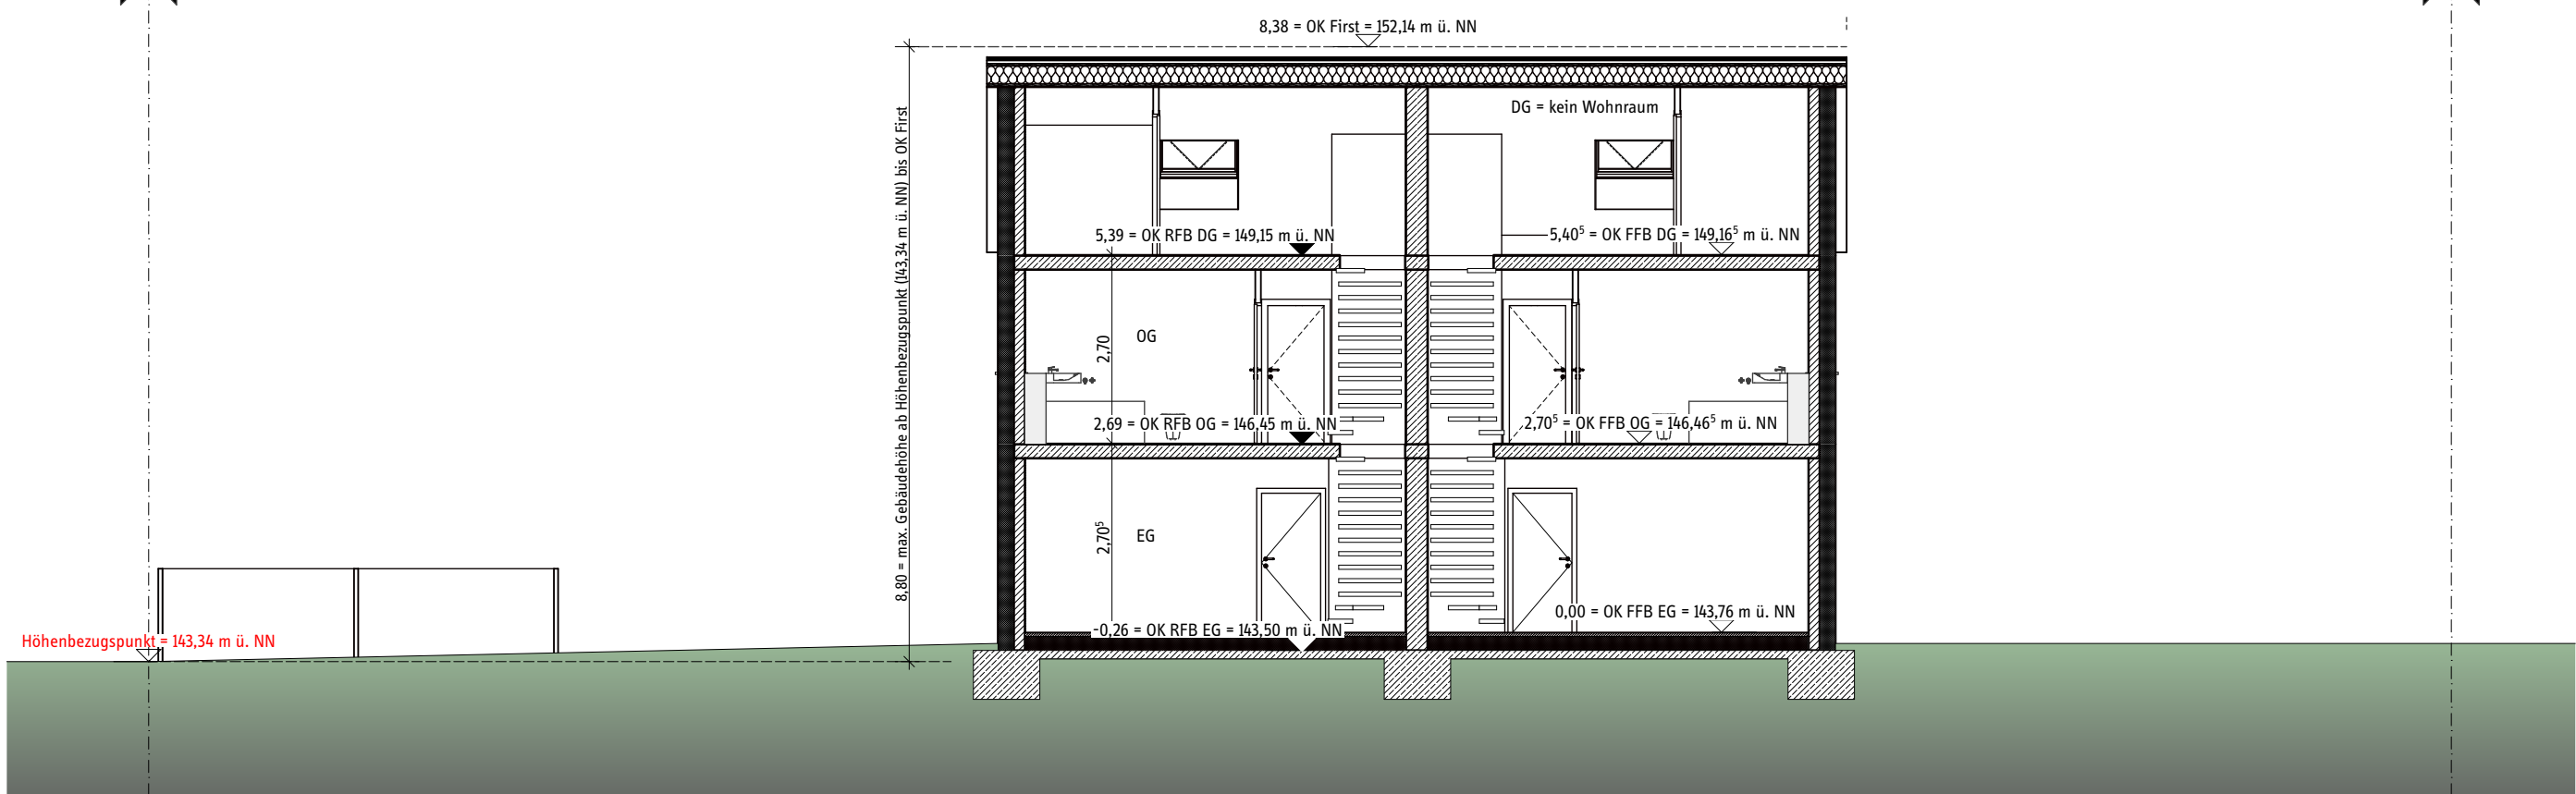

Schnitt AA

Flst. 115/3 Flst. 115/2

Flst. 115/2 Flst. 114/9

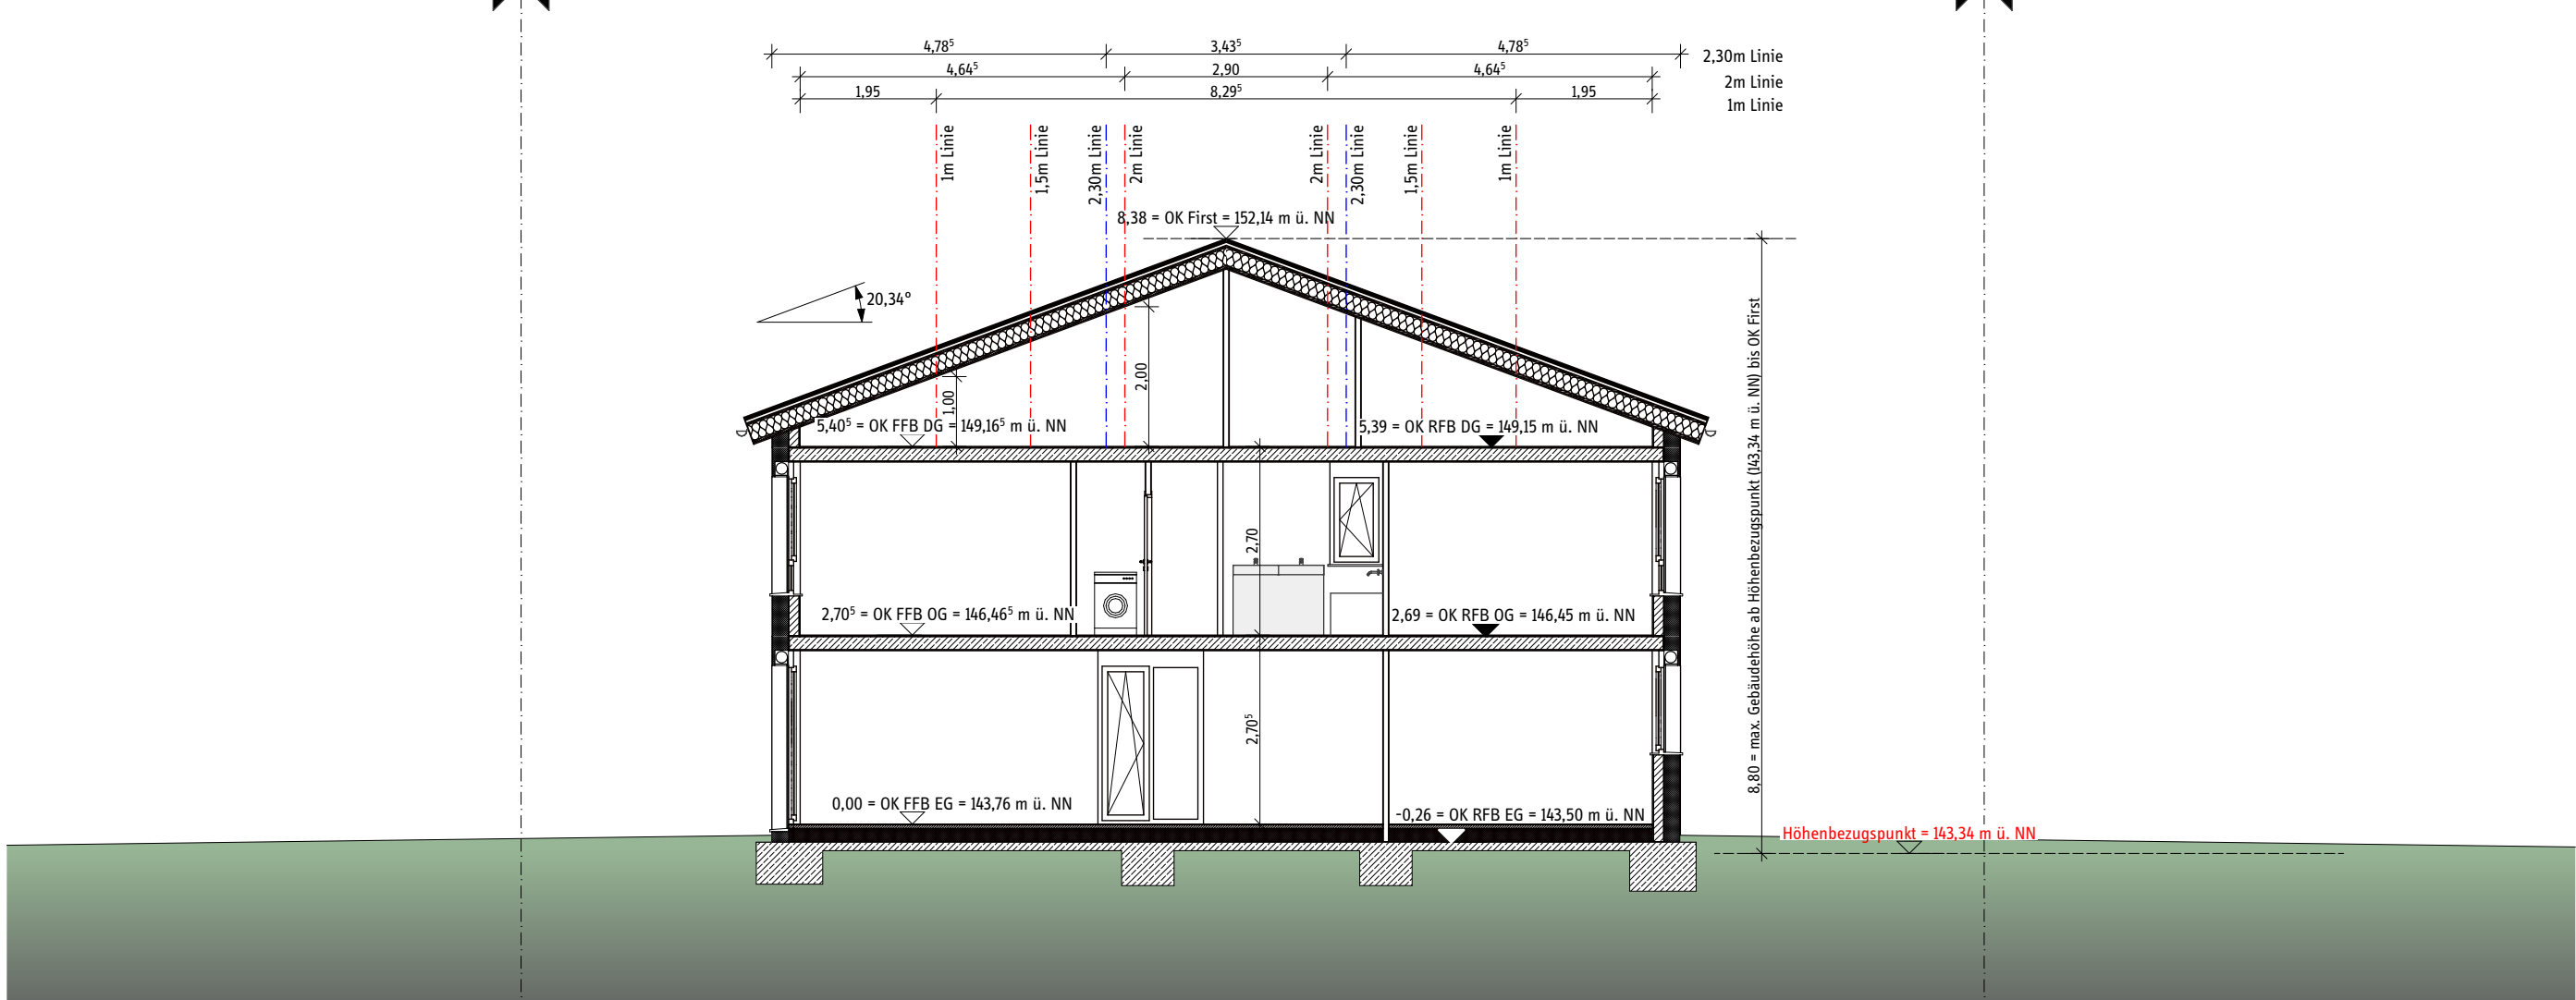

Schnitt BB